




Lageplan M = 1 : 250

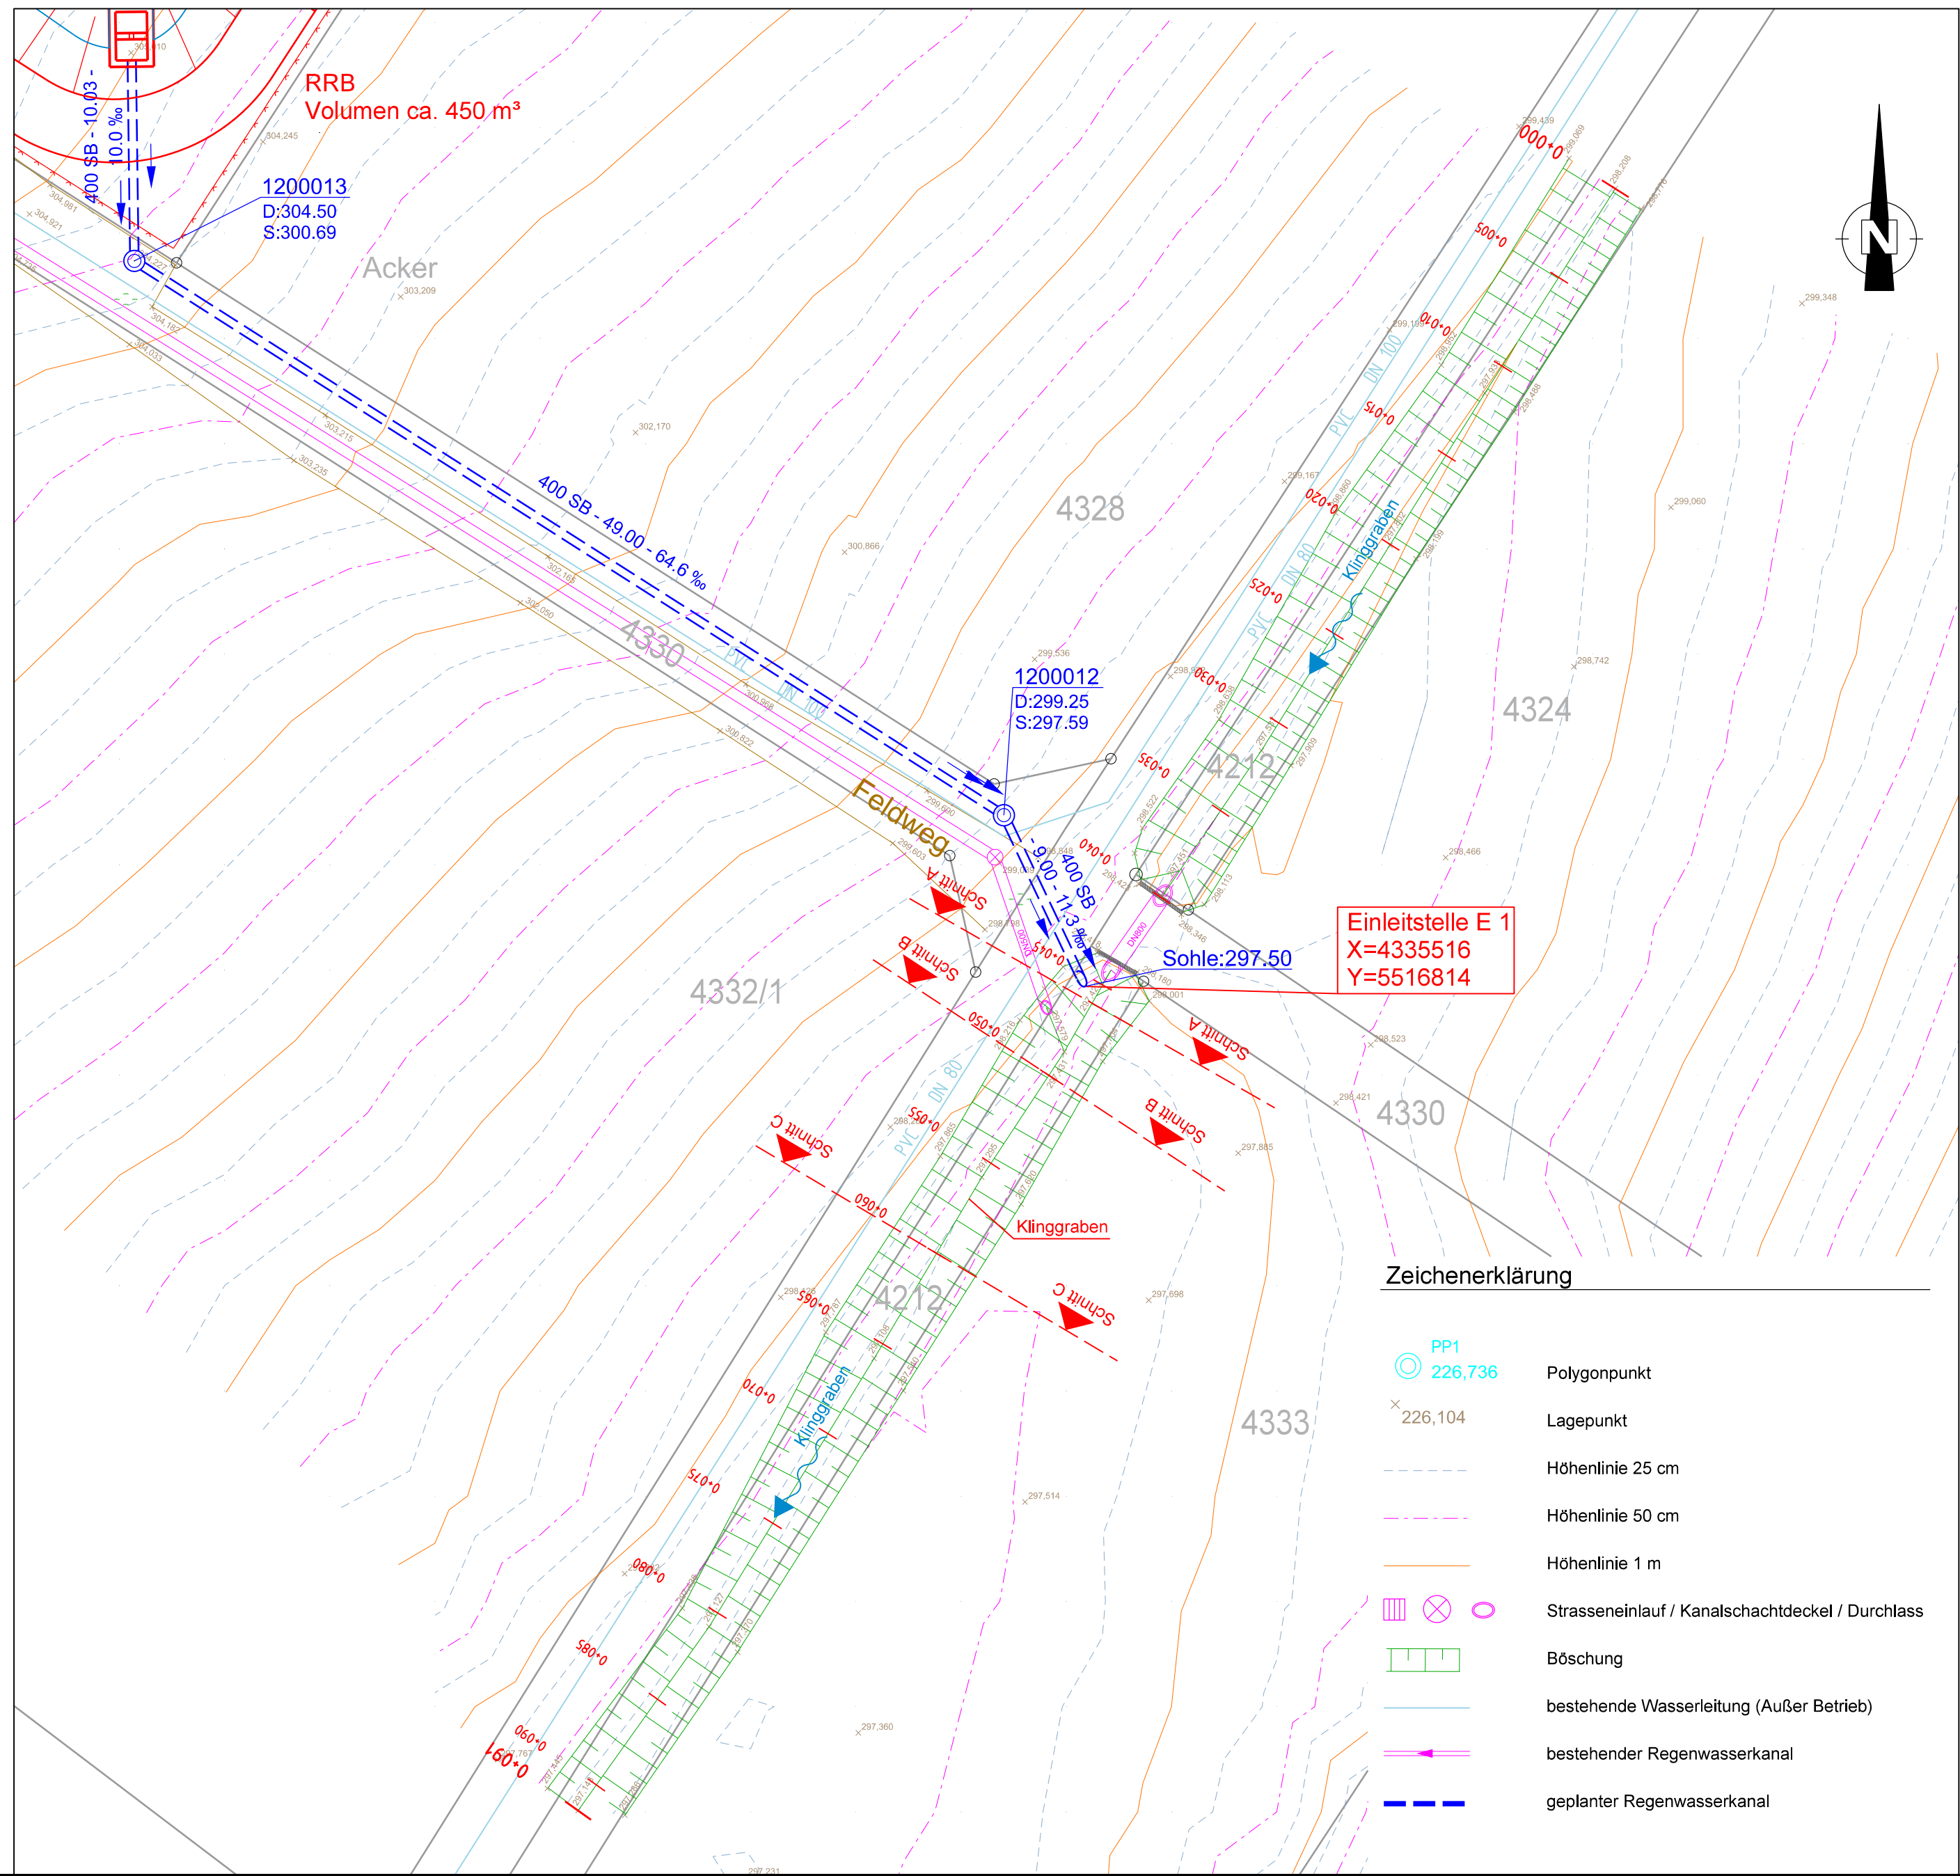

Querprofile Klinggraben M = 1 : 100/100

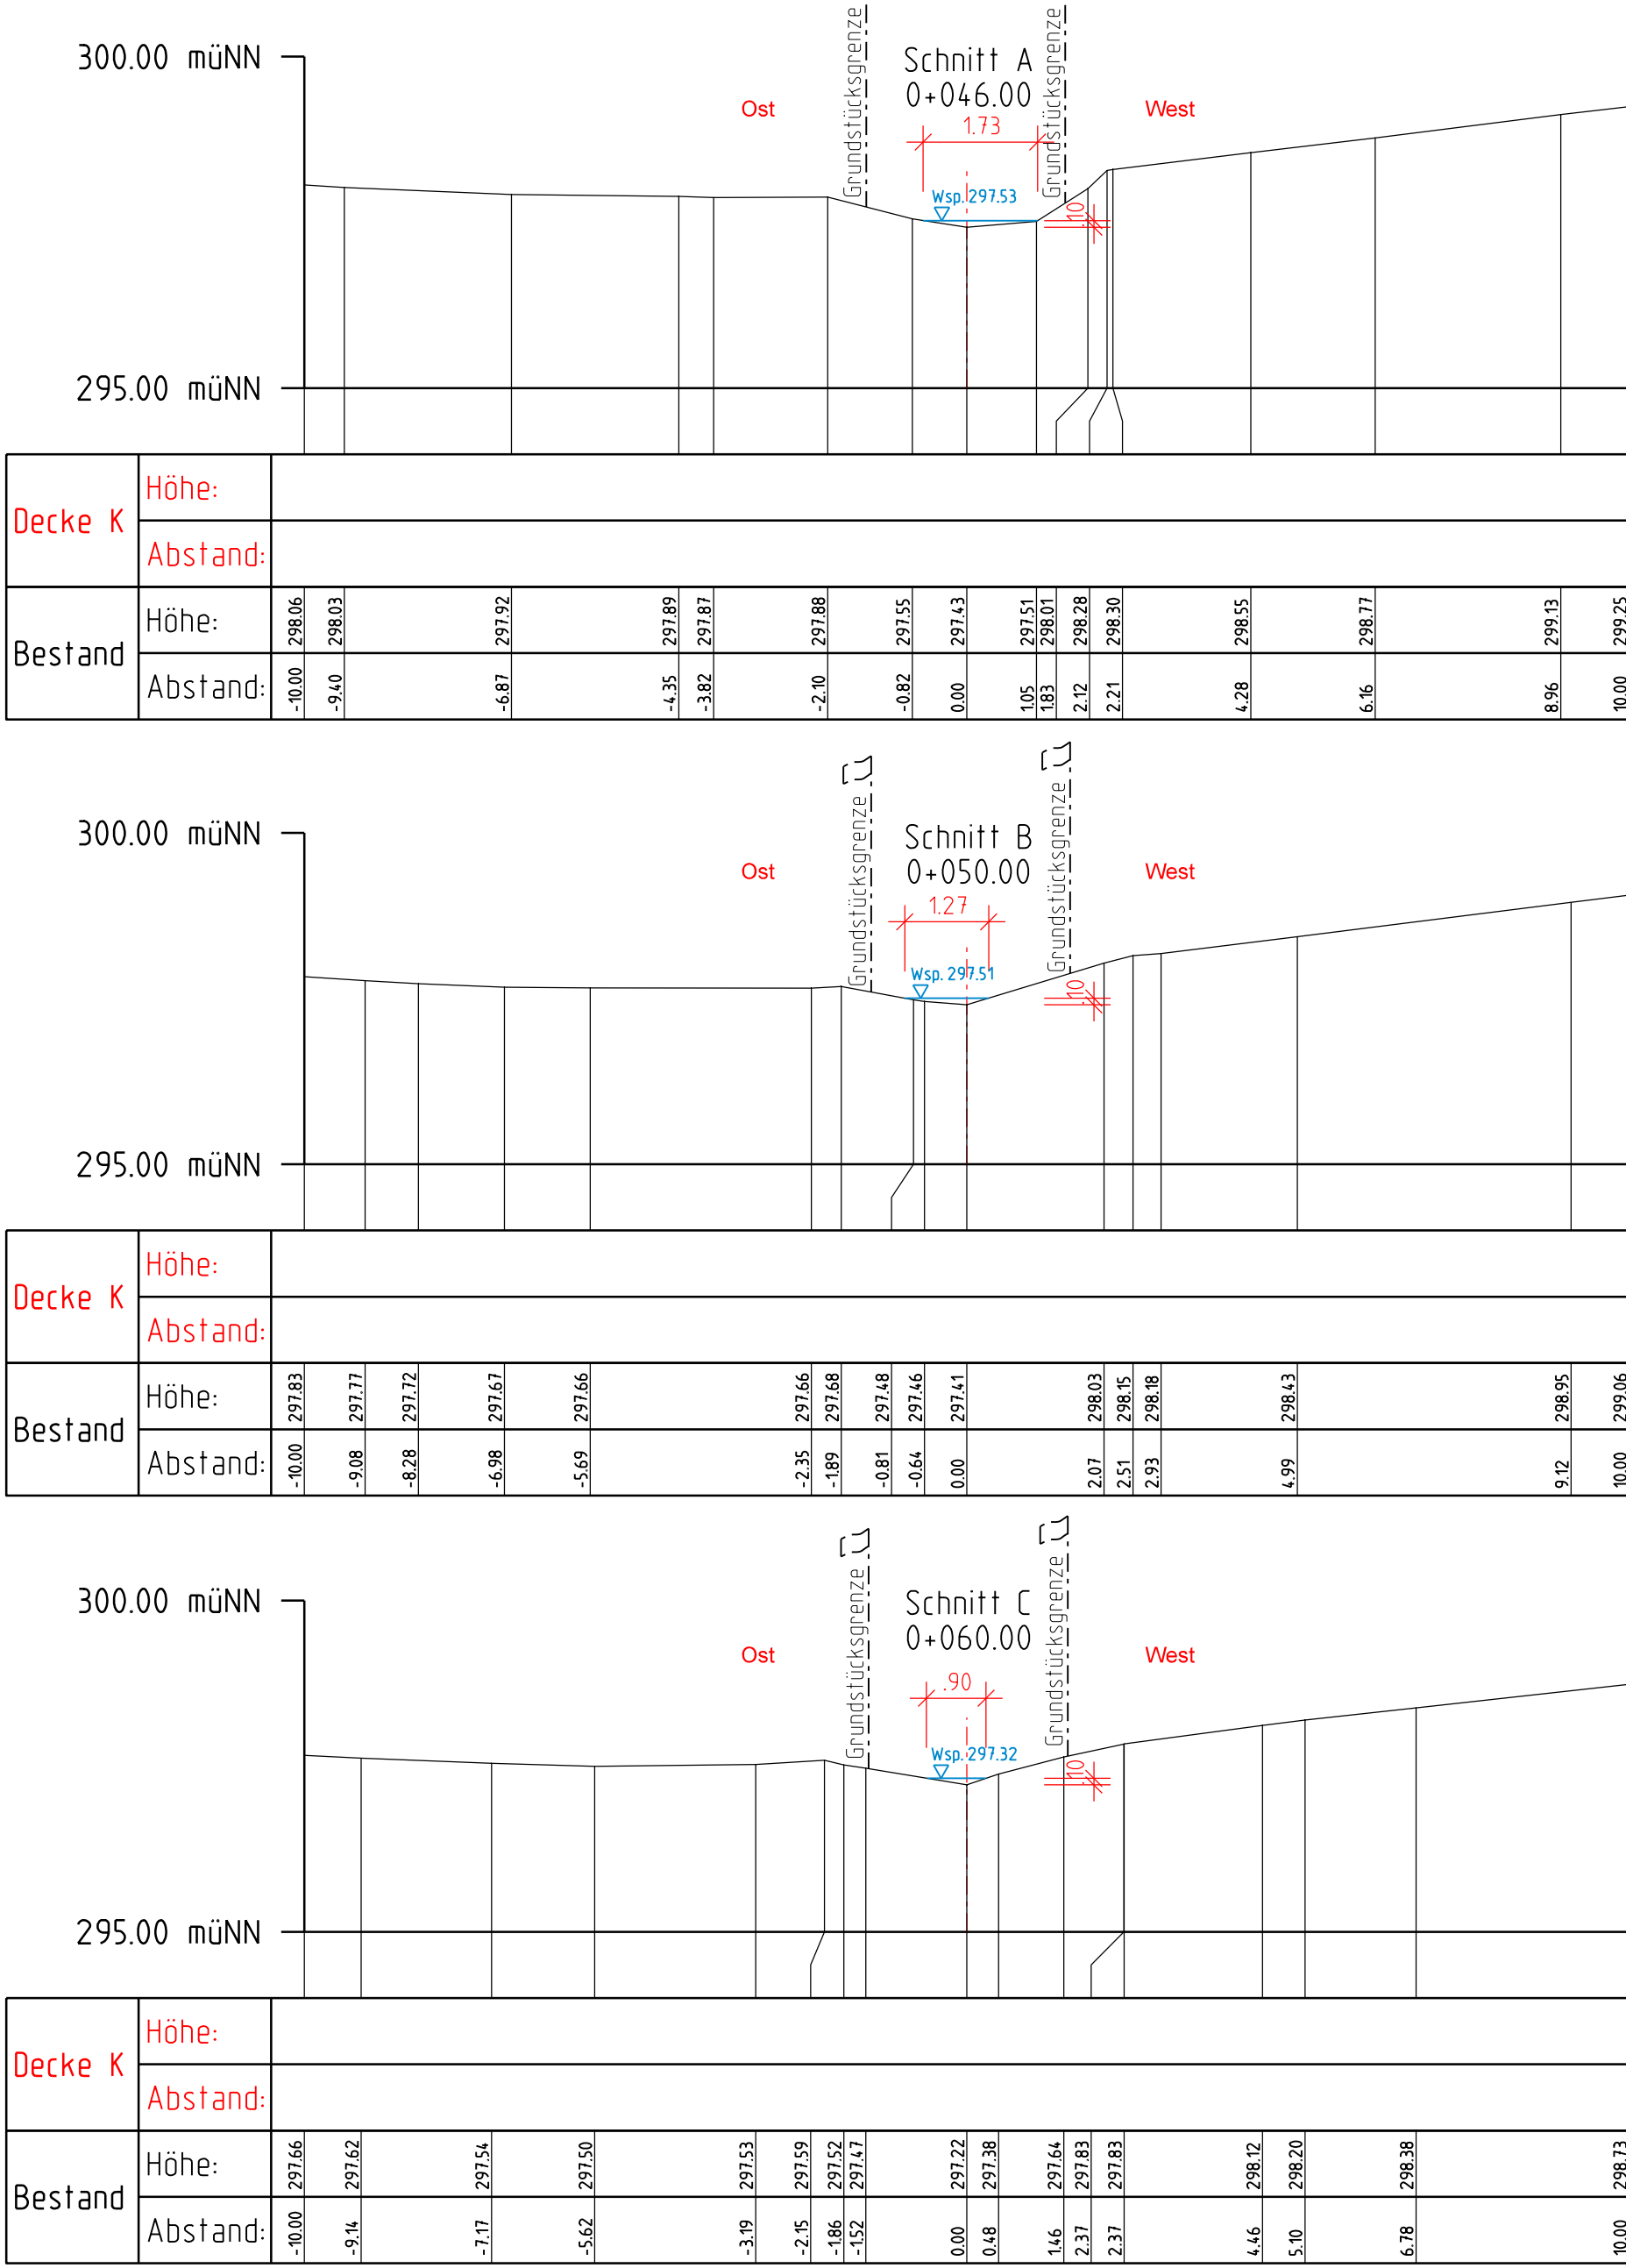

Längsschnitt Regenwasserkanal
M = 1 : 1000 / 100

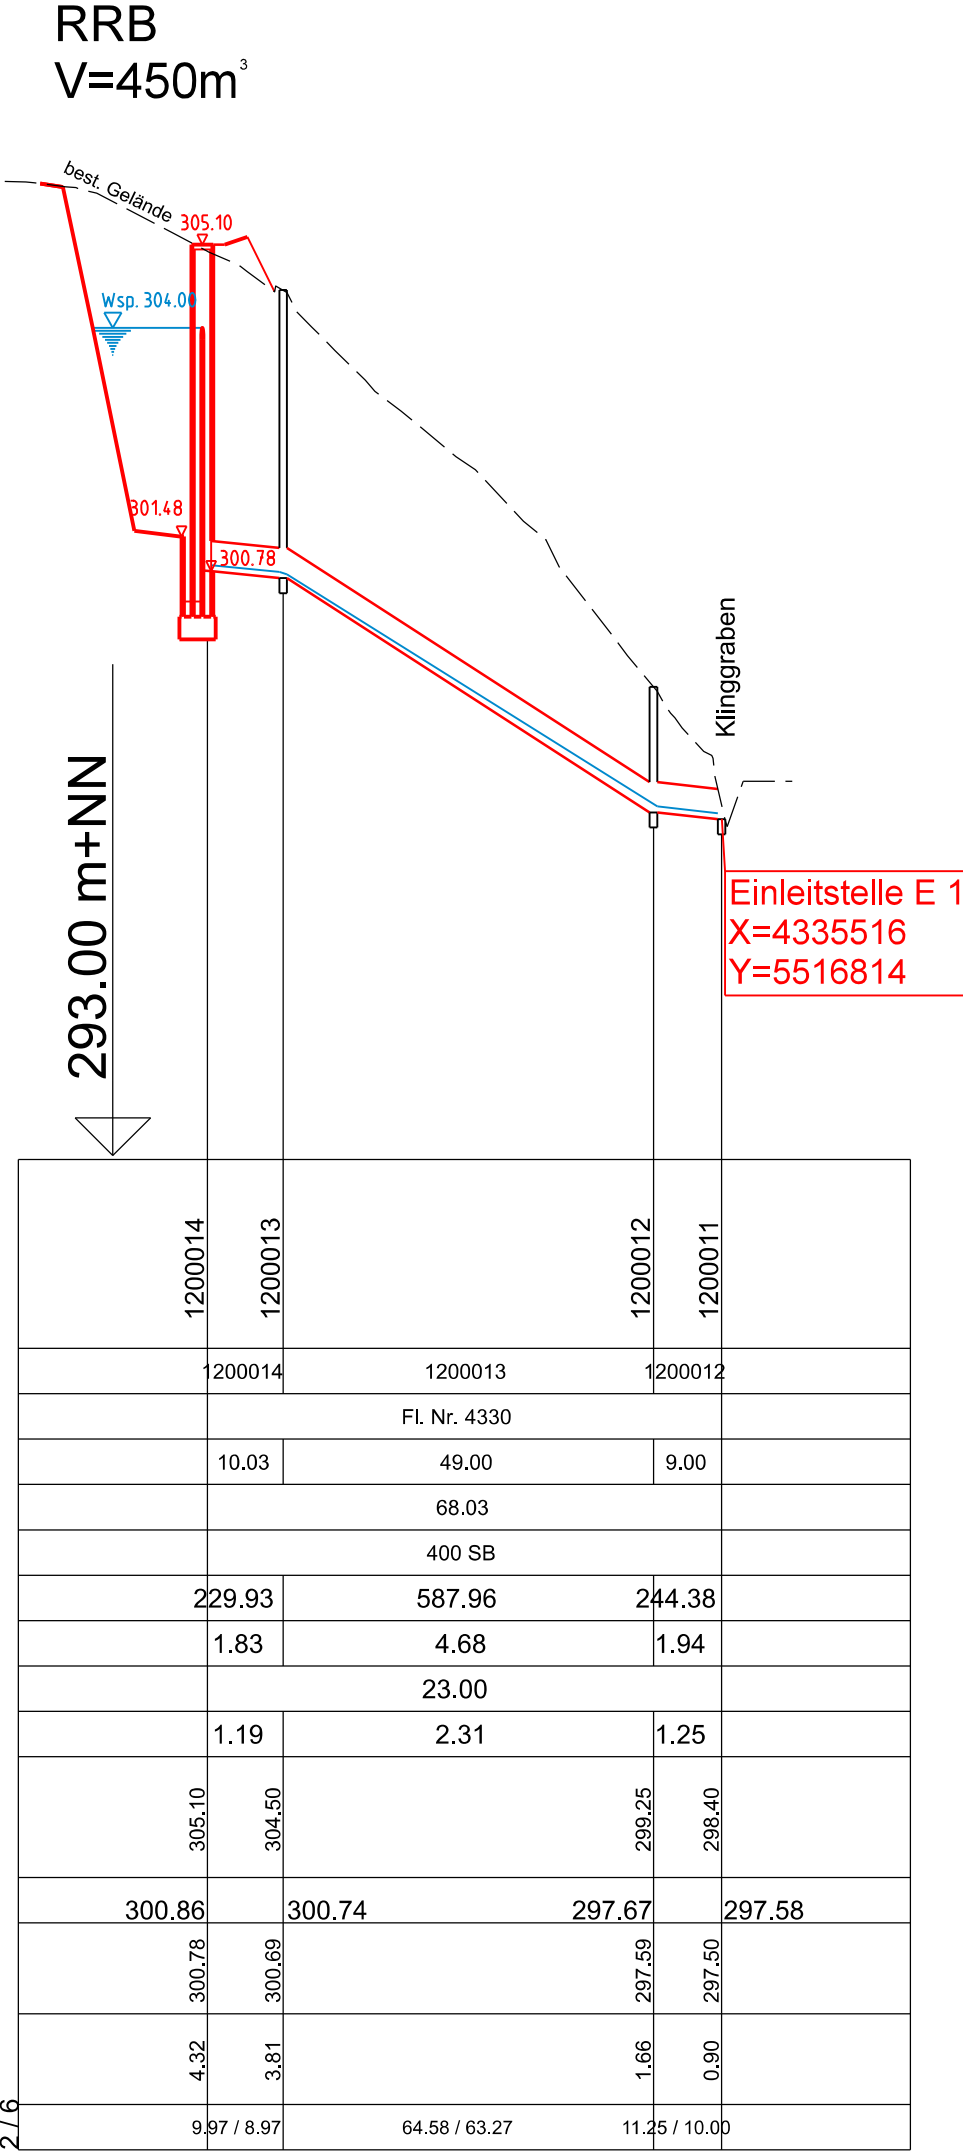

a		Anpassung gem. Mail WWA AB vom 16.11.2022		01.23		Kö	
Nr.	Änderung	geänd.	Name	gepr.	Name		
Vorhaben : Antrag auf wasserrechtliche Erlaubnis für das Einleiten von Niederschlagswasser aus dem BG "Messingheinfeld" in den Klinggraben						Plan Nr.: 4a	
Vorhabensträger : Markt Helmstadt						Proj. Nr.: 18-040	
Landkreis : Würzburg						Datum : 10.22	
Maßstab : 1:250						Name : Kö	
d. Höhe : 1:250						aufgem. : 10.22	
d. Länge : 1:250						Le : 10.22	
Vorhabensträger : Markt Helmstadt über VG Helmstadt Im Kles 4 97264 Helmstadt Telefon: 09369 / 9079-0 Telefax: 09369 / 9079-90						Entwurfsverfasser: Köhl Beratende Ingenieure Tiefbautechn. Büro Köhl Würzburg GmbH Konradstraße 9 97072 Würzburg Telefon +49 931 35500-0 Mail info@b-koehl.de Internet https://www.b-koehl.de Okt. 2022	
(Datum)						(Unterschrift)	