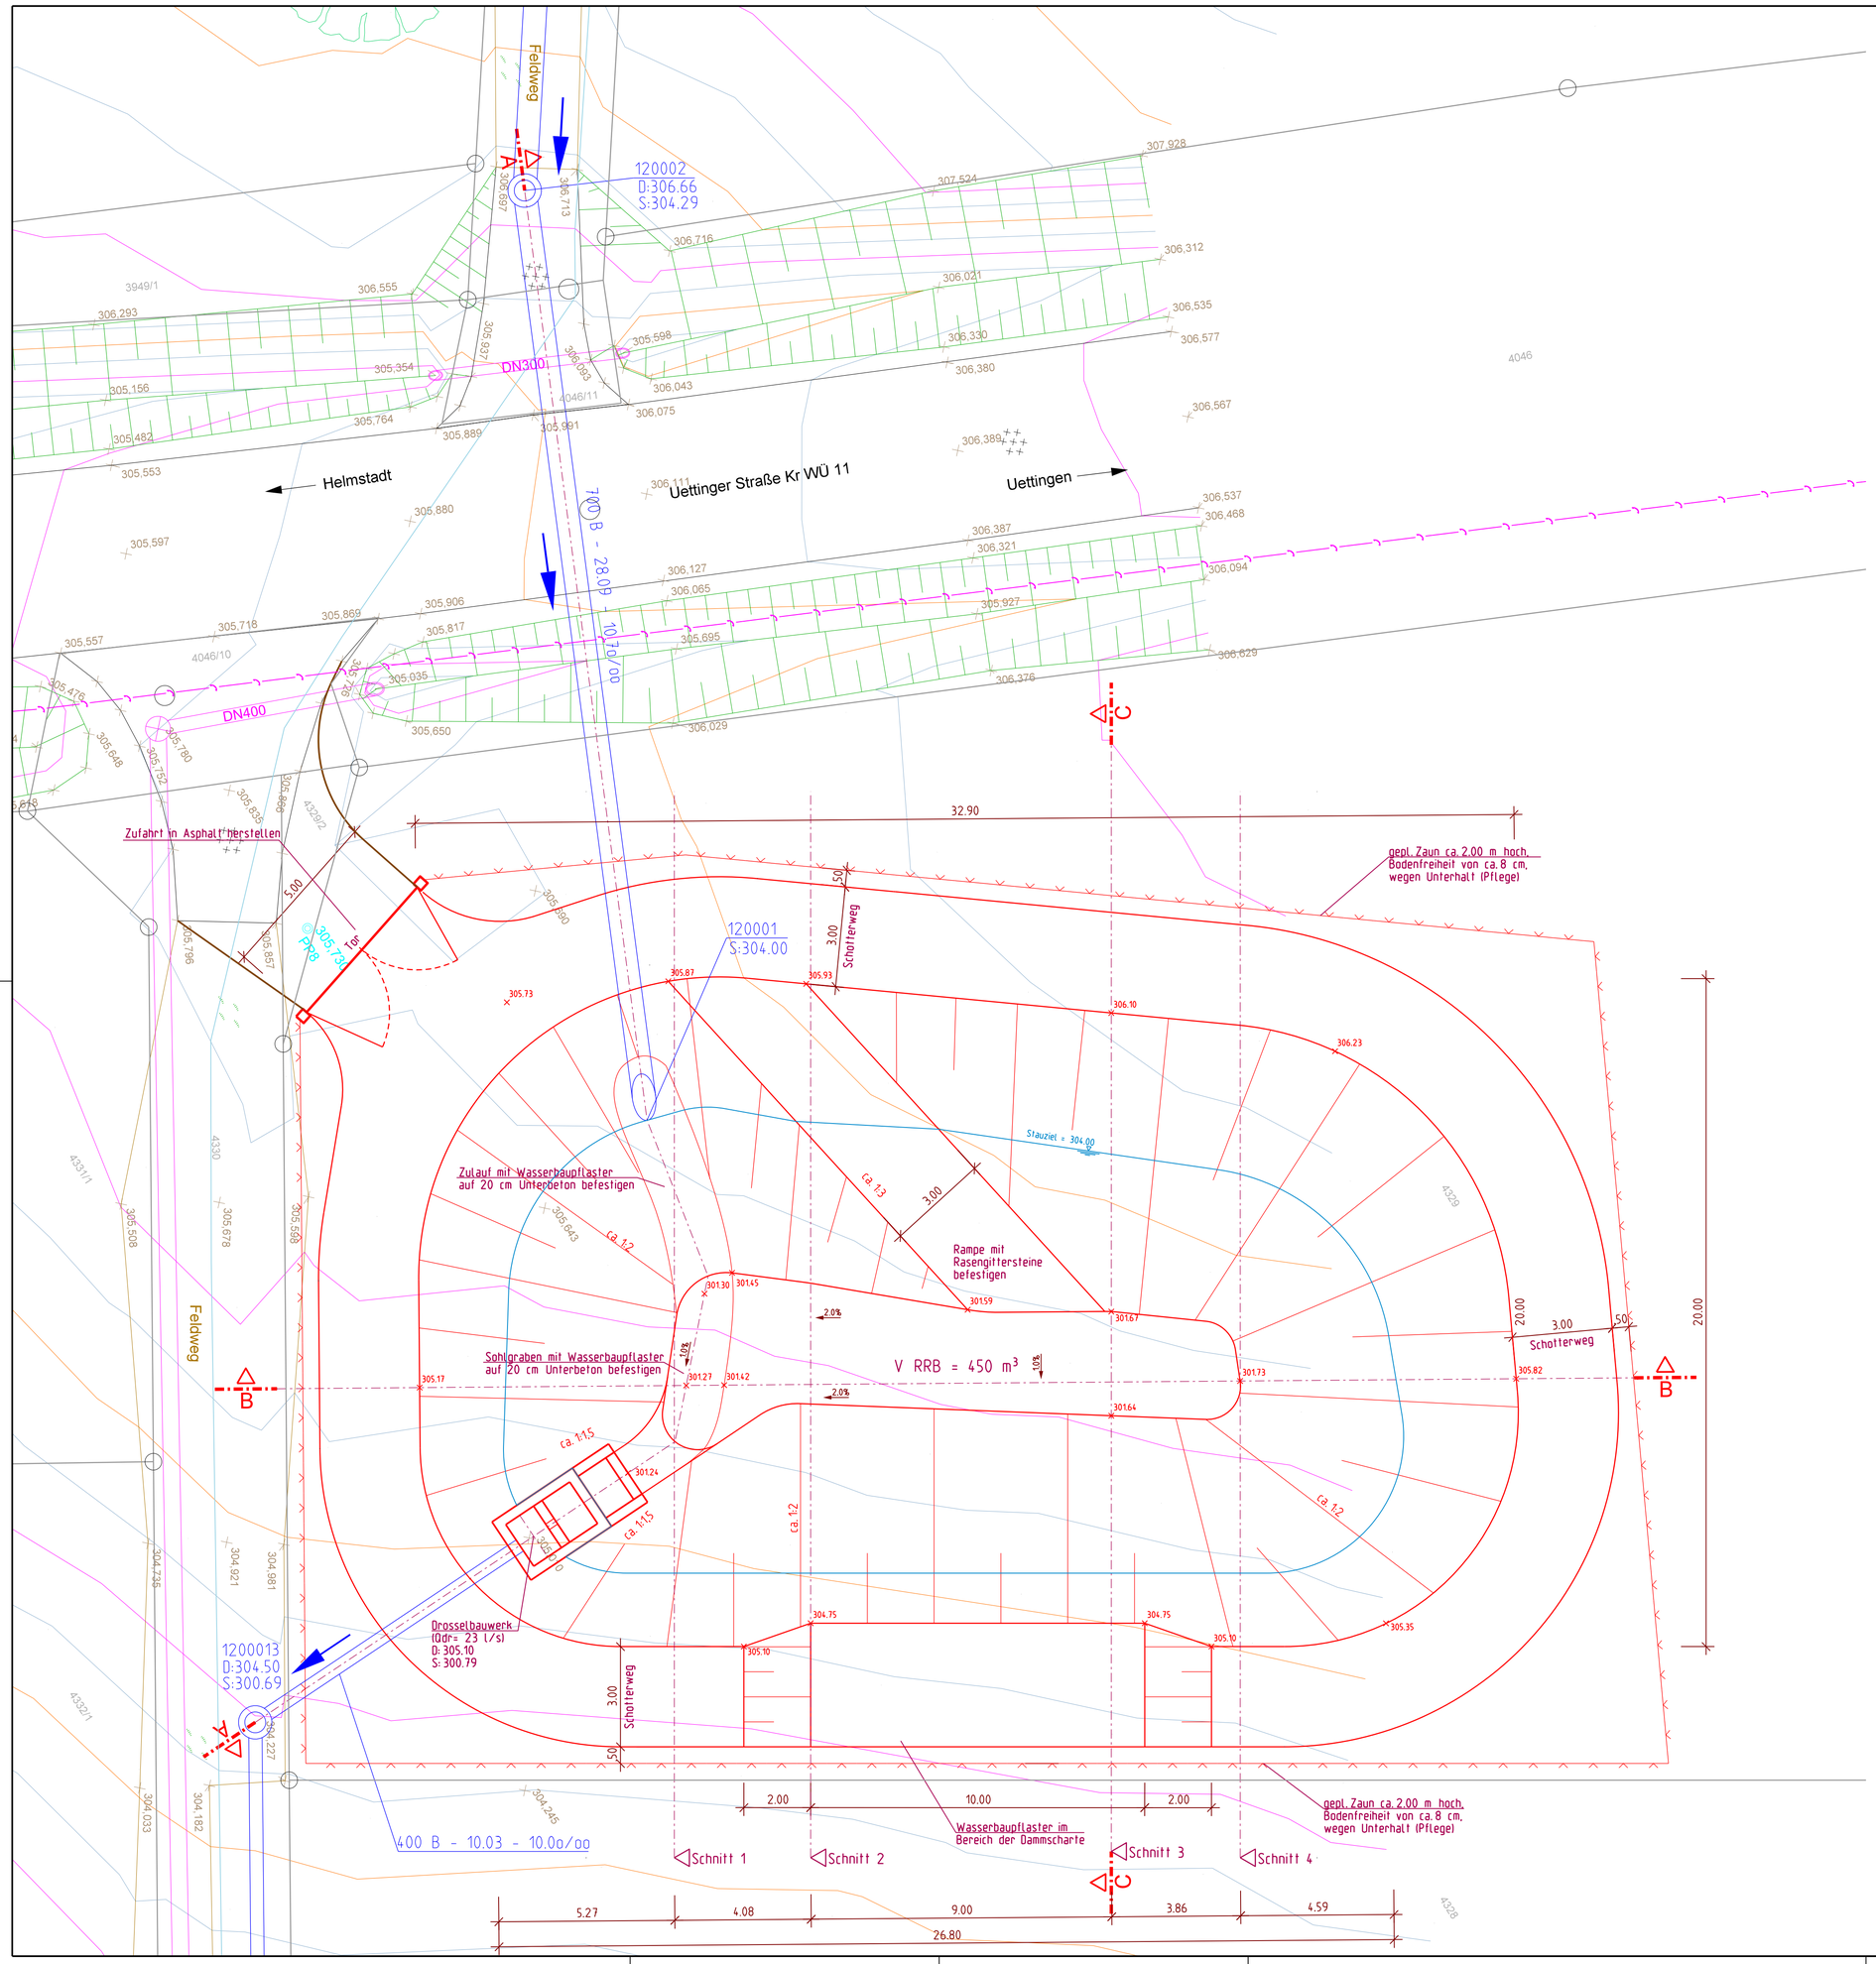

ZEICHENERKLÄRUNG

- 299,529 — best. Geländehöhe
- 300.66 — gepl. Höhe
- Höhenlinie 25 cm
- Höhenlinie 50 cm
- Höhenlinie 1 m
- best. Regenwasserkanal
- gepl. Regenwasserkanal
- best. Wasserleitung stillgelegt
- best. Telekomkabel (nachrichtliche Darstellung keine Maßentnahme!)

Volumenermittlung Regenrückhaltebecken

	Länge WSP		Länge Sohle		Höhe		Fläche
Schnitt 1	14,51 m	+	5,34 m	x	2,58 m	=	25,61 m²
		2					
Schnitt 2	13,50 m	+	3,61 m	x	2,53 m	=	21,64 m²
		2					
Schnitt 3	12,54 m	+	3,12 m	x	2,35 m	=	18,40 m²
		2					
Schnitt 4	11,92 m	+	2,96 m	x	2,27 m	=	16,89 m²
		2					

Station	Fläche	Volumen
0,00	0,00 m²	67,47 m³
5,27	25,61 m²	96,39 m³
9,35	21,64 m²	180,20 m³
18,35	18,40 m²	68,11 m³
22,21	16,89 m²	38,76 m³
26,80	0	
Gesamt		**450,93 m³**

Nr.	Änderung	geänd.	Name	gepr.	Name
a	Anpassung gem. Mail WWA AB vom 16.11.2022	01.23	Kö		

Vorhaben: Antrag auf wasserrechtliche Erlaubnis für das Einleiten von Niederschlagswasser aus dem BG "Messingheilfeld" in den Klinggraben

Vorhabensträger: Markt Helmstadt

Landkreis: Würzburg

Plan Nr.: 5.1a

Proj.Nr.: 18-040

Datein: SP-RRB-18040.dgn
Modelln: Plan 5.1a LP RRB WRA
Plotkon: Standart.tbl
Ploterstellung: 17.01.2023
Filter:

Maßstab:
d. Höhe 1:
d. Länge 1:100

Detaillageplan Regenrückhaltebecken

	Datum	Name
aufgem.		
entw.	10.22	Le
gez.	10.22	Kö
gepr.		

Vorhabensträger:

Markt Helmstadt über VG Helmstadt
Im Kies 4
97264 Helmstadt
Telefon: 09369 / 9079-0
Telefax: 09369 / 9079-90

(Datum) (Unterschrift)

Entwurfsverfasser:

Köhl
Beratende Ingenieure

Tiefbautechn. Büro Köhl Würzburg GmbH
Konradstraße 9 97072 Würzburg

Telefon +49 931 35500-0
Mail info@ib-koehl.de
Internet https://www.ib-koehl.de

Okt. 2022

(Datum) (Unterschrift)

"Lt.Paragr.2 Abs.1 Nr.7 des Urheberrechtsgesetzes v.09.09.1965 sind für diese Zeichnung alle Rechte vorbehalten mit Ausnahme von Darstellungen, die von dritter Seite übernommen wurden."