


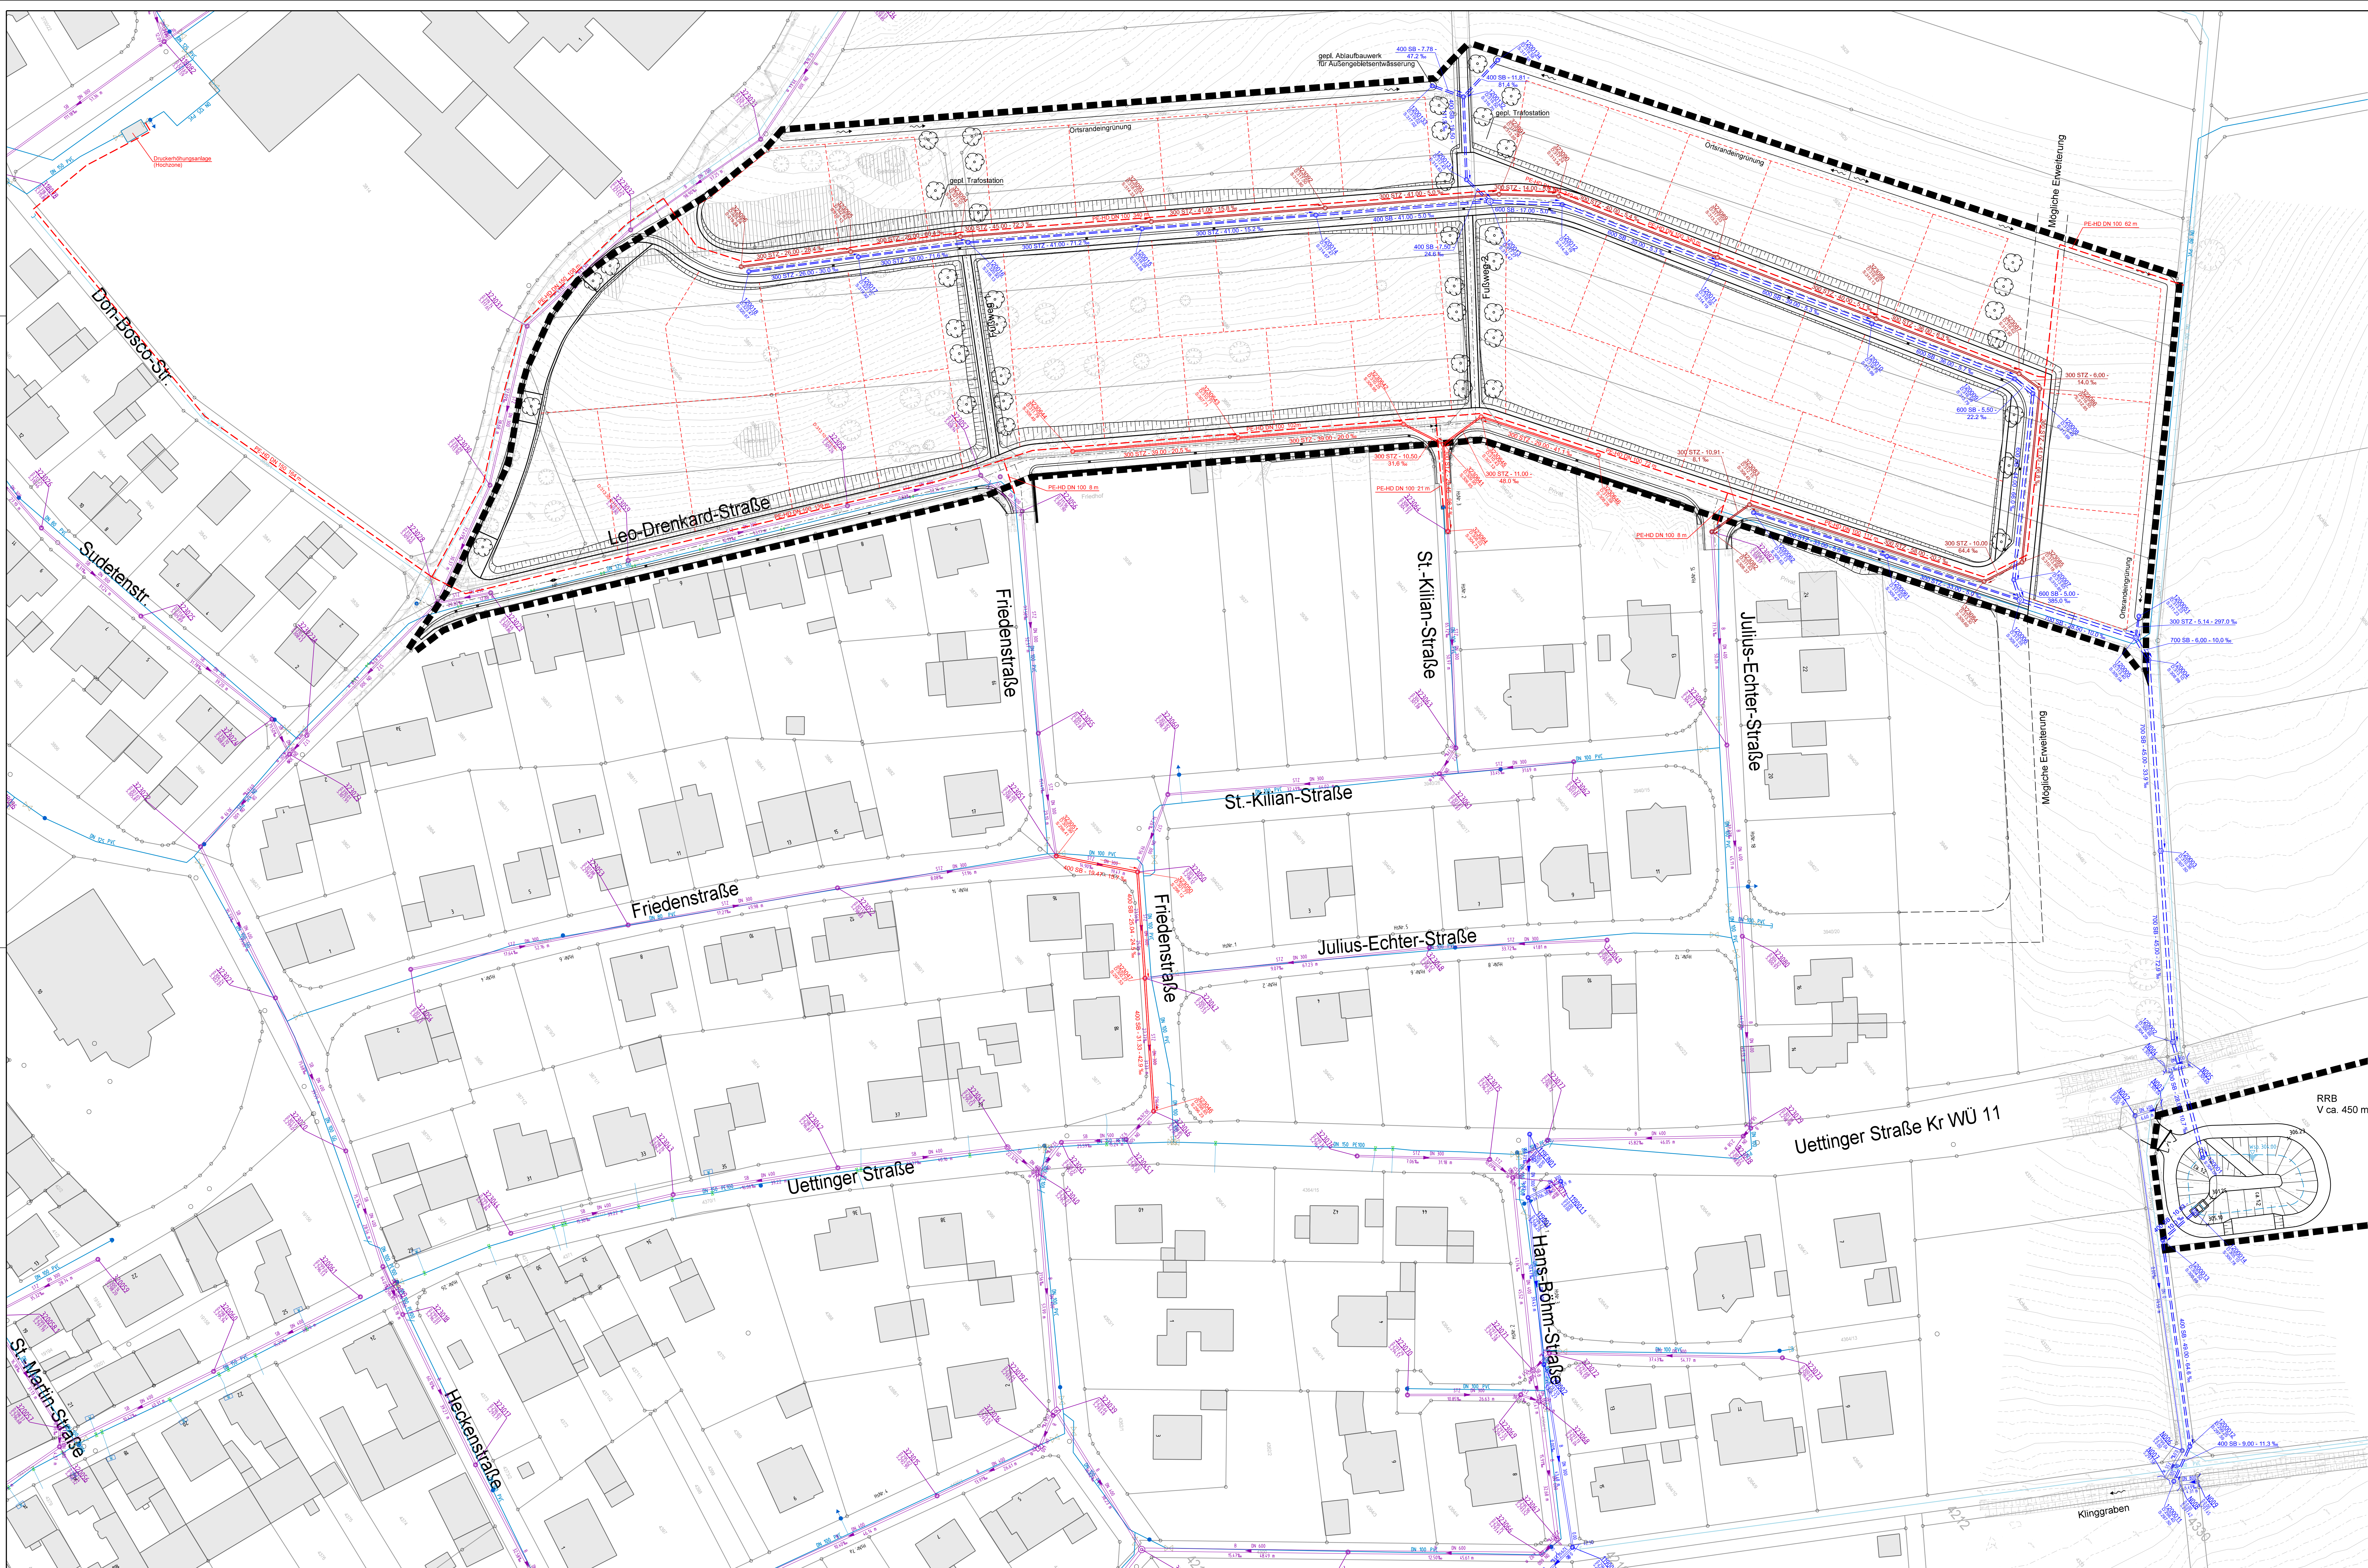

Zeichenerklärung

- PP1 226.736
- 226.104
- Polygonpunkt
- Lagepunkt
- Höhenlinie 25 cm
- Höhenlinie 50 cm
- Höhenlinie 1 m
- Asphaltfläche
- Betonfläche
- Grünfläche
- Schotterfläche
- Strasseneinlauf / Kanalschachtdeckel / Durchlass
- Wasser- / Gasversorgung - Streckenschleifer / Hausanschlussschleifer / Unterflurhydrant / Oberflurhydrant / Entlüfter
- Gasversorgung - Streckenschleifer
- Elektroversorgung - Stromkasten
- Straßenleuchte
- Verkehrsschilder
- Laubbaum
- Boschung
- gepl. Geltungsbereich Baugelände
- gepl. Grundstücksgrenze
- best. Mischwasserkanal mit Schacht und Haltungsangaben
- best. Regenwasserkanal mit Schacht und Haltungsangaben
- gepl. Mischwasserkanal mit Schacht und Haltungsangaben
- gepl. Schmutzwasserkanal mit Schacht und Haltungsangaben
- gepl. Regenwasserkanal mit Schacht und Haltungsangaben
- best. Wasserleitung
- best. Wasserleitung (Außer Betrieb)
- gepl. Wasserleitung

Koordinatensystem: Gauss-Krüger 12°
Höhensystem: mÜNN, Status 100

a Anpassung gem. Maß WWA AB vom 16.11.2022		01.23	Kö		
Nr.	Änderung	geänd.	Name	gepr.	Name
Vorhaben: Antrag auf wasserrechtliche Erlaubnis für das Einleiten von Niederschlagswasser aus dem BG "Messinghefeld" in den Klinggraben			Plan Nr.: 3.2a		
Vorhabensträger: Markt Helmstadt			Proj.Nr.: 18-040		
Landkreis: Würzburg			Datum: 10.10.2022		
Maßstab:			Modell: Plan 3.2a KP Kanalisation WWA		
d. Höhe:			Pflanz: Plan 2.08		
1:			Pflanzstellung: 17.01.2023		
d. Länge:			Fiber:		
1:500			Datum		
Lageplan Kanalisation und Wasserleitung			Name		
			aufgem.		
			entw.		
			gez.		
			10.22		
			Kö		
			gepr.		
Vorhabensträger:			Entwurfsverfasser:		
Markt Helmstadt über VG Helmstadt:			Köhl		
Im Kiez 4			Beratende Ingenieure		
97254 Helmstadt			Tiefbauwerk, Büro Köhl Würzburg GmbH		
Telefon: 09369 / 9079-0			Kornstraße 9		
Telefax: 09369 / 9079-90			97072 Würzburg		
			Telefon: +49 931 36500-0		
			Mail: info@koehl.de		
			Internet: https://www.b-koehl.de		
Okt. 2022			Okt. 2022		
(Datum)			(Unterschrift)		
(Datum)			(Unterschrift)		

LI-Paragraf 2 Abs. 1 Nr. 7 des Urheberrechtsgesetzes v. 09.09.1965 sind für diese Zeichnung alle Rechte vorbehalten mit Ausnahme von Darstellungen, die von dritter Seite übernommen wurden.