



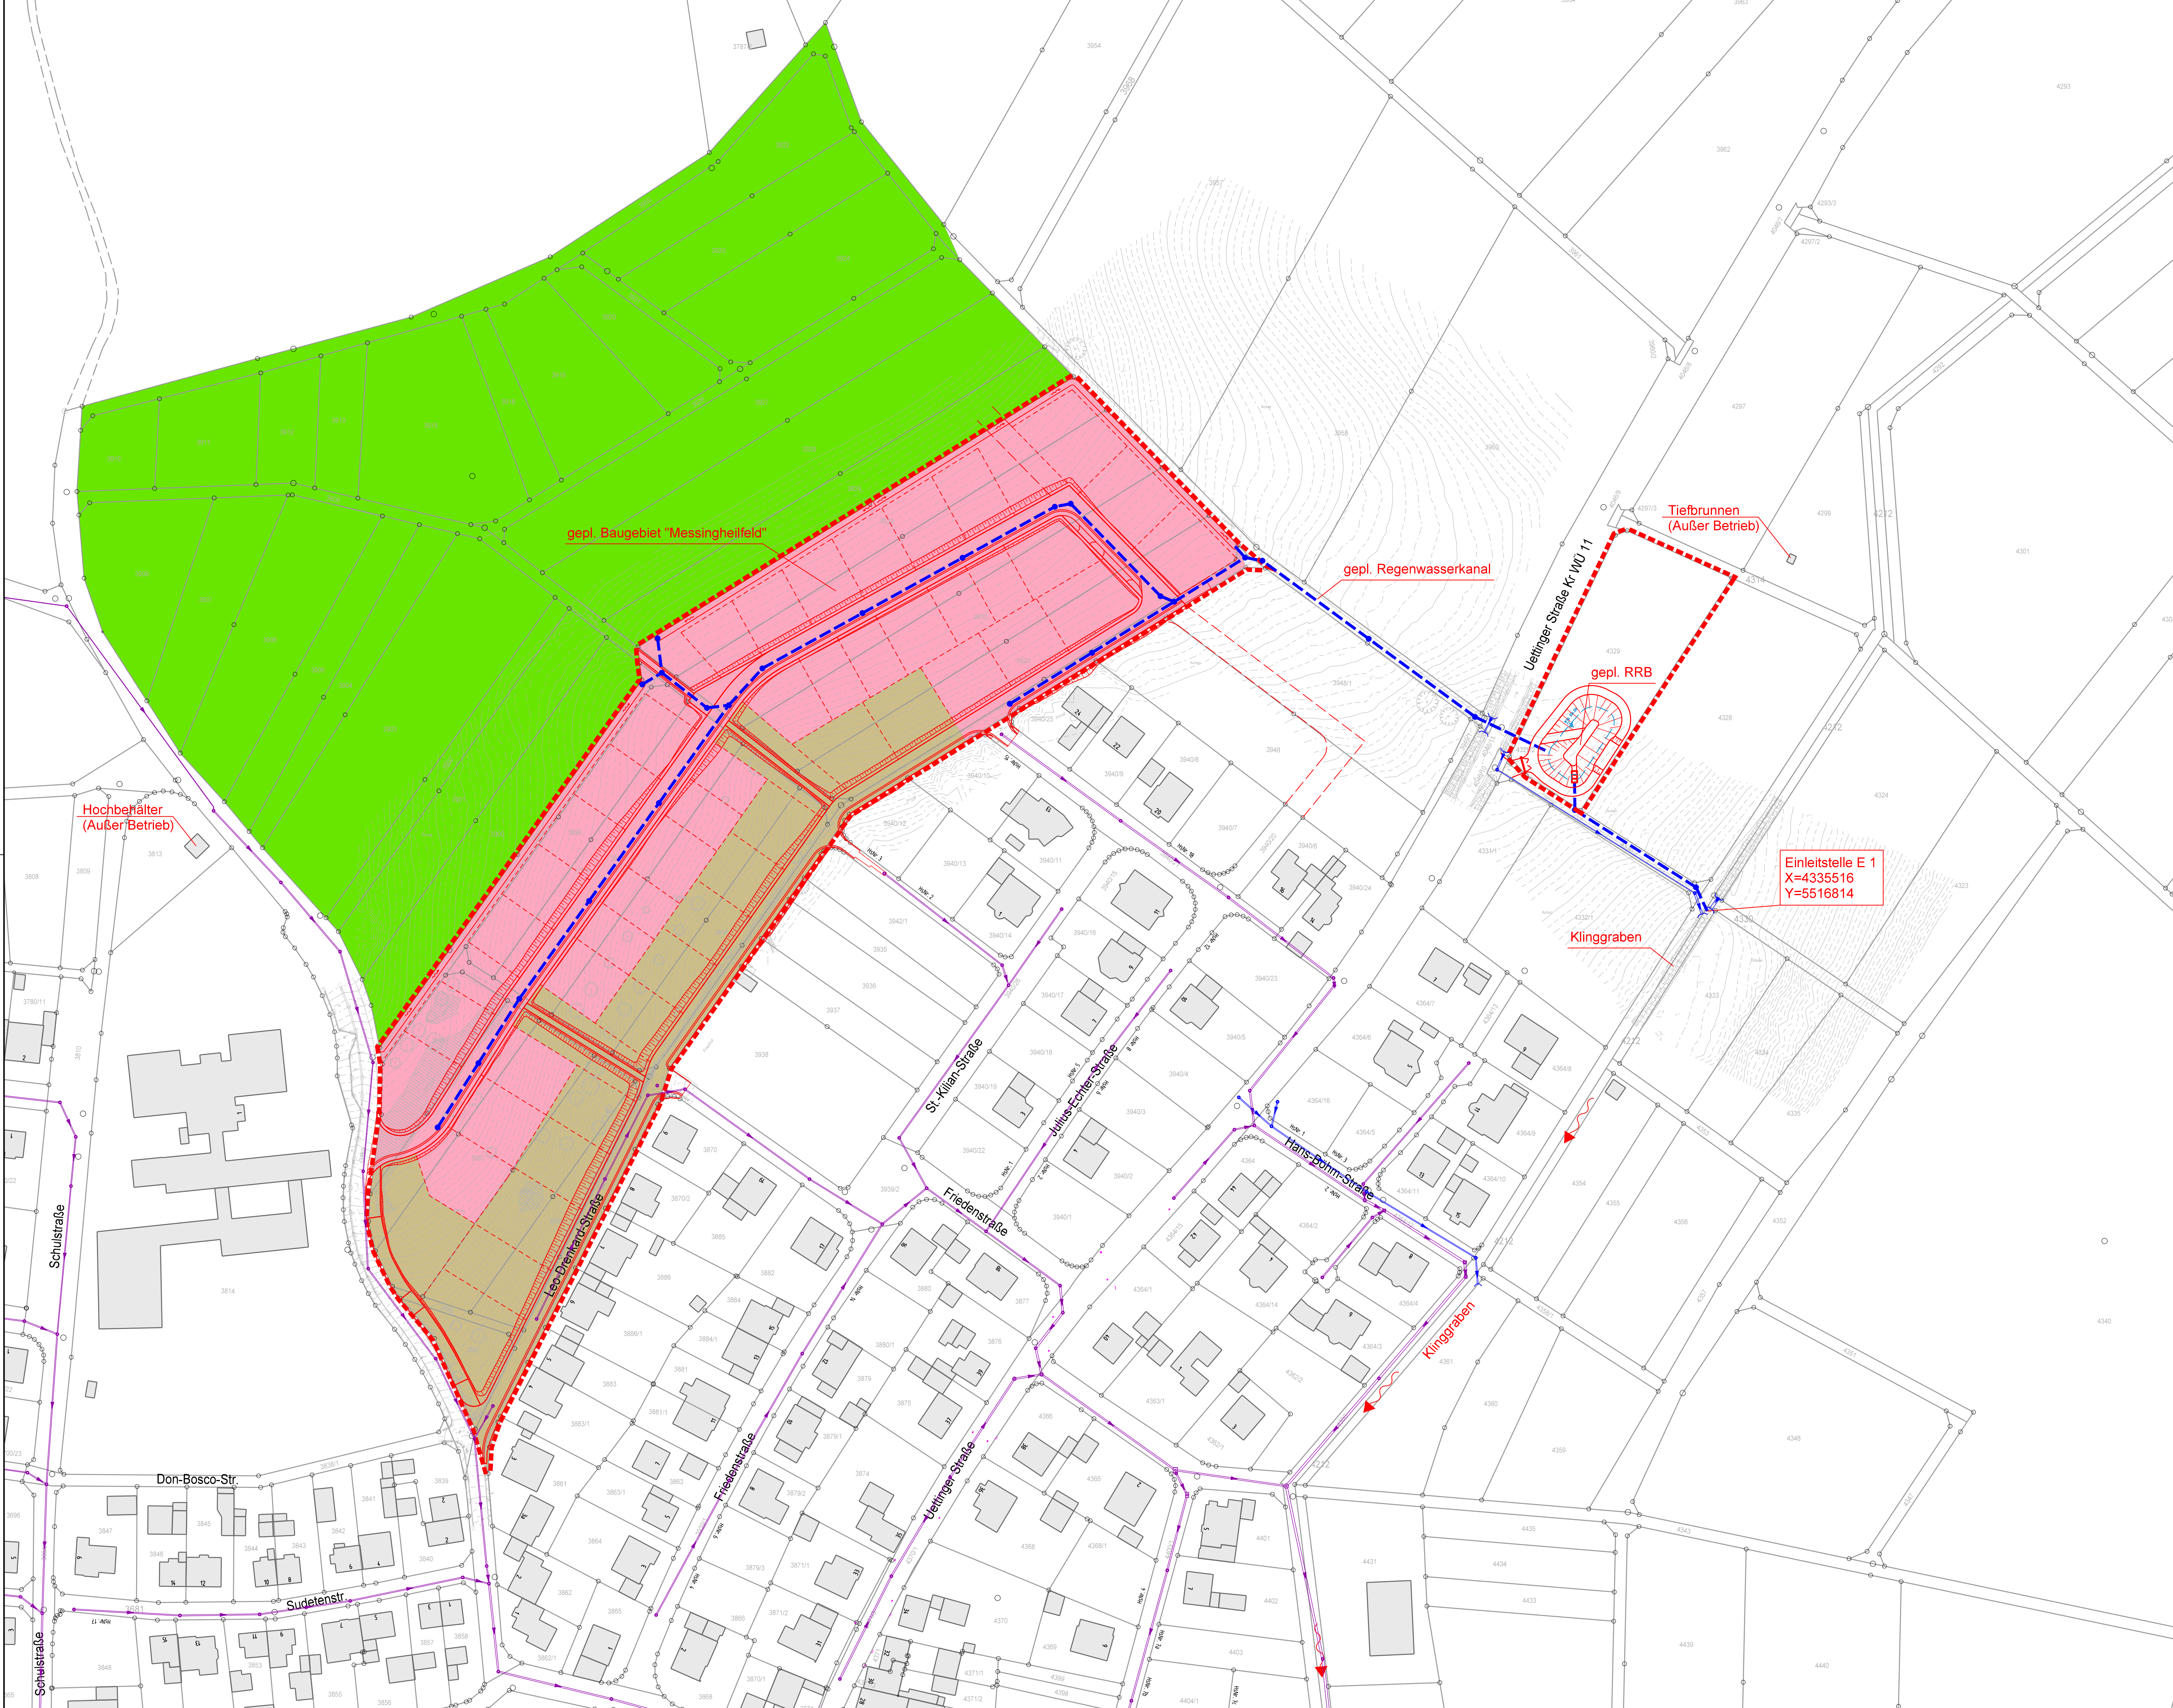

Zeichenerklärung

- PP1 226,736 Polygonpunkt
- x 226,104 Lagepunkt
- Höhenlinie 25 cm
- Höhenlinie 50 cm
- Höhenlinie 1 m
- Asphaltfläche
- Betonfläche
- Grünfläche
- Schotterfläche
- Strasseneinlauf / Kanalschachtdeckel / Durchlass
- Wasserversorgung - Streckenschieber / Hausanschlussschieber / Unterflurhydrant / Oberflurhydrant / Entlüfter
- Gasversorgung - Streckenschieber
- Elektroversorgung - Stromkasten
- Straßenleuchte
- Verkehrszeichen
- Laubbaum
- Böschung
- Gettungsbereich Baugebiet "Messingheildfeld"
- bestehender Mischwasserkanal
- bestehender Regenwasserkanal
- geplanter Regenwasserkanal
- Fläche Entwässerung im Trennsystem = 2,3 ha
- Fläche Entwässerung im Mischsystem = 1,1 ha
- Fläche Außeneinzugsgebiet = 5,0 ha

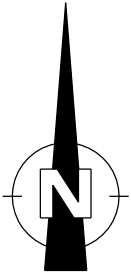

Koordinatensystem: Gauss-Krüger 12°
Höhensystem: müNN, Status 100

a	Anpassung gem. Mail VWA AB vom 16.11.2022			01.23	Kö				
Nr.	Änderung			geänd.	Name	gepr.	Name		
Vorhaben :					Plan Nr.: 3.1a				
Antrag auf wasserrechtliche Erlaubnis für das Einleiten von Niederschlagswasser aus dem BG "Messingheildfeld" in den Klinggraben					Proj.Nr.: 18-040				
Vorhabensträger : Markt Helmstadt					Datum: ÜLP-18040.dgn				
Landkreis : Würzburg					Modell: Plan 3.1a LP M1000 WRA				
					Plotkon: Plan 2.tbl				
					Pictorstellung: 17.01.2023				
					Filter:				
Maßstab :		Lageplan Entwässerung				Datum		Name	
d. Höhe 1:					aufgem.				
d. Länge 1:1000					entw. 10.22		Le		
					gez. 10.22		Kö		
					gepr.				
Vorhabensträger : Markt Helmstadt über VG Helmstadt Im Kies 4 97264 Helmstadt Telefon: 09369 / 9079-0 Telefax: 09369 / 9079-90					Entwurfsverfasser: Köhl ■ ■ ■ Beratende Ingenieure Tiefbautechn. Büro Köhl Würzburg GmbH Konradstraße 9 97072 Würzburg Telefon +49 931 35500-0 Mail info@b-koehl.de Internet https://www.b-koehl.de Okt. 2022				
(Datum)		(Unterschrift)			(Datum)		(Unterschrift)		
"Lt.Paragr.2 Abs.1 Nr.7 des Urheberrechtsgesetzes v.09.09.1965 sind für diese Zeichnung alle Rechte vorbehalten mit Ausnahme von Darstellungen, die von dritter Seite übernommen wurden."									